


PAVILLON LAKANAL

14 avenue du Président Franklin Roosevelt
92330 Sceaux

APPARTEMENT	C23
NIVEAU	R+2
TYPE	T4

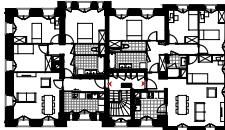


PIECES	SURFACE HABITABLE
Entrée	5.7 m ²
Dégagement	5.5 m ²
Séjour / cuisine	34.5 m ²
Chambre 01	10.0 m ²
Salle d'eau	3.1 m ²
Chambre 02	12.9 m ²
Chambre 03	9.1 m ²
WC	2.3 m ²
Salle de bain	7.0 m ²
TOTAL	90.1 m²

SURFACE	
Balcon	
TOTAL	17.1 m²

DATE	18/09/25
INDICE	E

ATELIER
PASCAL GONTIER

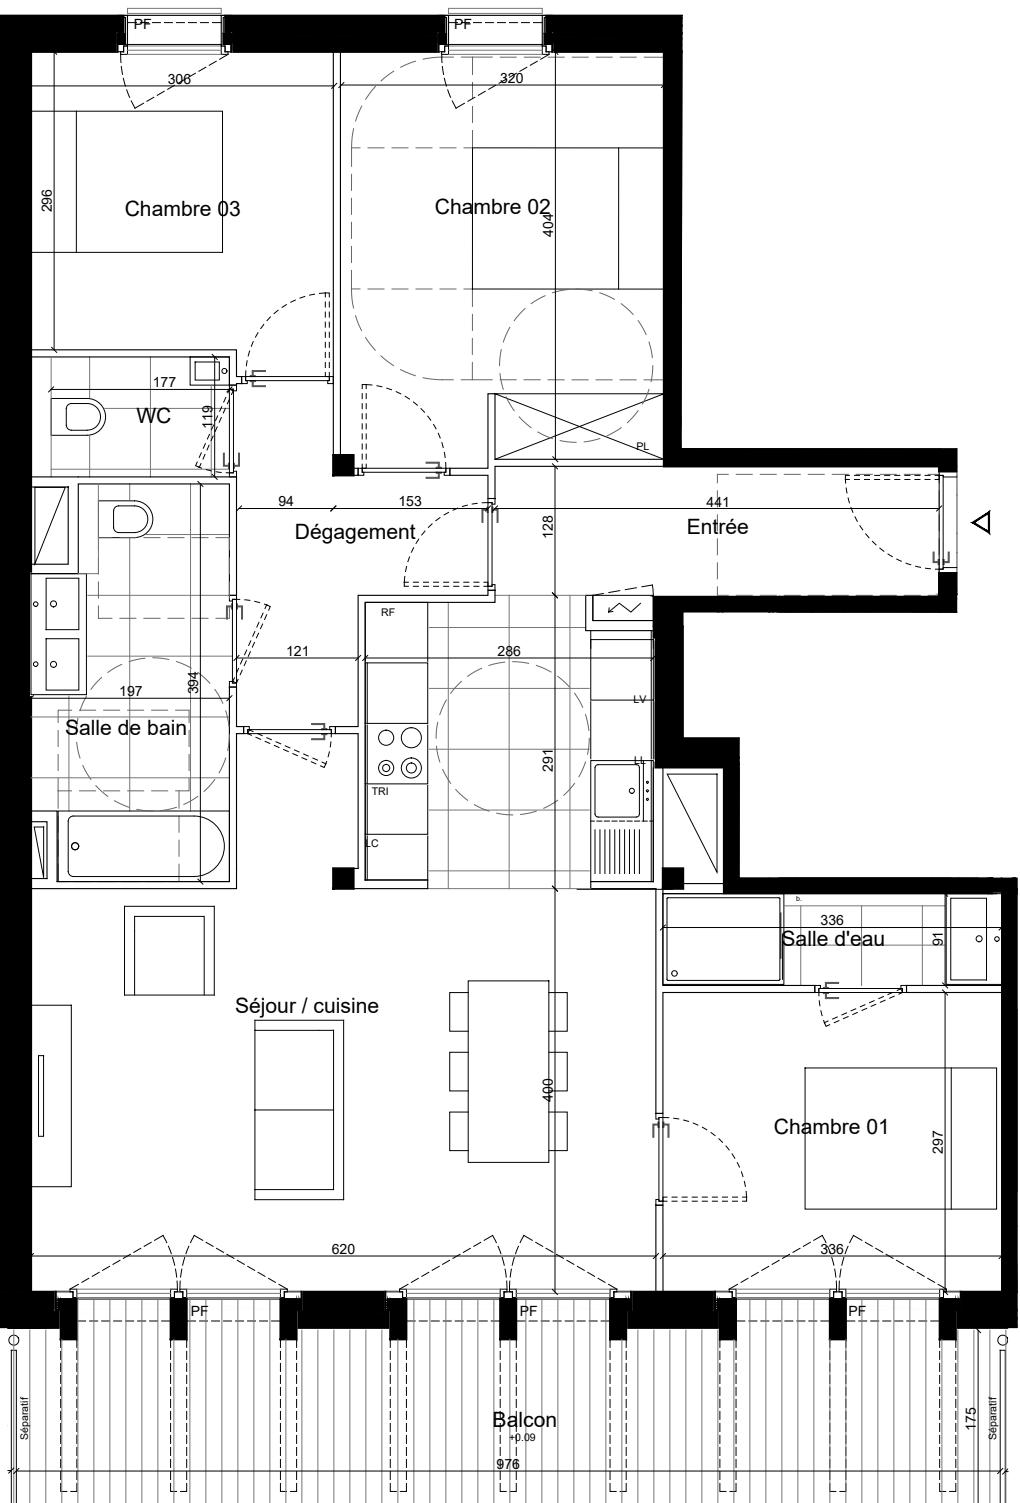

△	Accès au logement		Tableau électrique		Brasseur d'air en plafond	GC	Garde-corps
PF	Porte fenêtre	LC	Linéaire complémentaire	SS	Sèche serviette	○	Descente d'eaux pluviales
FE	Fenêtre	LL	Lave-linge	DGT	Dégagement	b.	Banquette carrelée
PL	Placard	LV	Lave-vaisselle	hsp	hauteur sous poutre		
	Gaine technique	RF	Réfrigérateur		cloison fusible		
	Soffite (ht variable, 220cm min)	TRI	Emplacement tri		point de puisage		

Nota : Ces plans ne sont pas des plans d'exécution. Des modifications peuvent être apportées en fonction des nécessités techniques et administratives lors de la réalisation notamment pour les dimensions libres, les positions de baies, équipements et hauteurs sous plafonds. Les surfaces données sont approximatives. Les retombées, soffites, faux plafond, emplacement des équipements sont figurés à titre indicatif. Les surfaces habitables sont conformes au décret du 23 mars 1997 (art.4.1).