


PAVILLON LAKANAL

14 avenue du Président Franklin Roosevelt
92330 Sceaux

APPARTEMENT	C32
NIVEAU	R+3
TYPE	T4

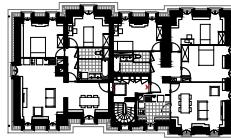


PIECES	SURFACE HABITABLE
Entrée	5.7 m ²
Dégagement	5.4 m ²
Séjour / cuisine	34.5 m ²
Chambre 01	10.0 m ²
Chambre 02	13.0 m ²
Chambre 03	9.1 m ²
WC	2.1 m ²
Salle de bain	7.1 m ²
Salle d'eau	3.1 m ²
TOTAL	90.0 m²

SURFACE	
Balcon	
TOTAL	17.3 m²

DATE	18/09/25
INDICE	E

ATELIER
PASCAL GONTIER

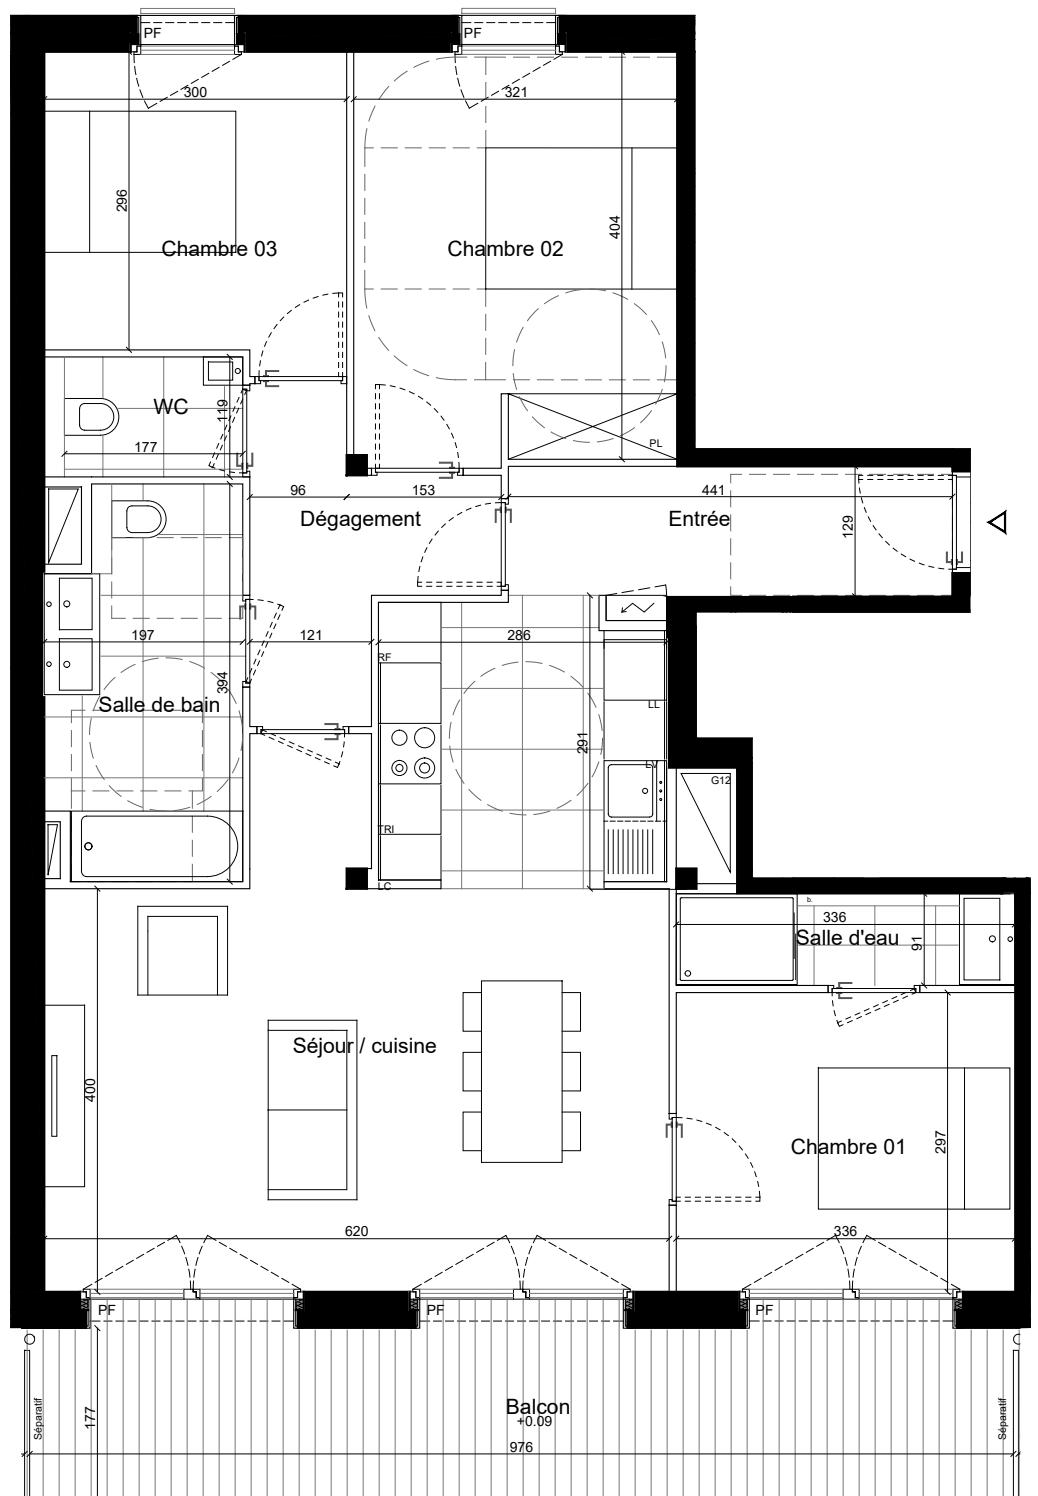

Nota : Ces plans ne sont pas des plans d'exécution. Des modifications peuvent être apportées en fonction des nécessités techniques et administratives lors de la réalisation notamment pour les dimensions libres, les positions de baies, équipements et hauteurs sous plafonds. Les surfaces données sont approximatives. Les retombées, soffites, faux plafond, emplacement des équipements sont figurés à titre indicatif. Les surfaces habitables sont conformes au décret du 23 mars 1997 (art.4.1).