


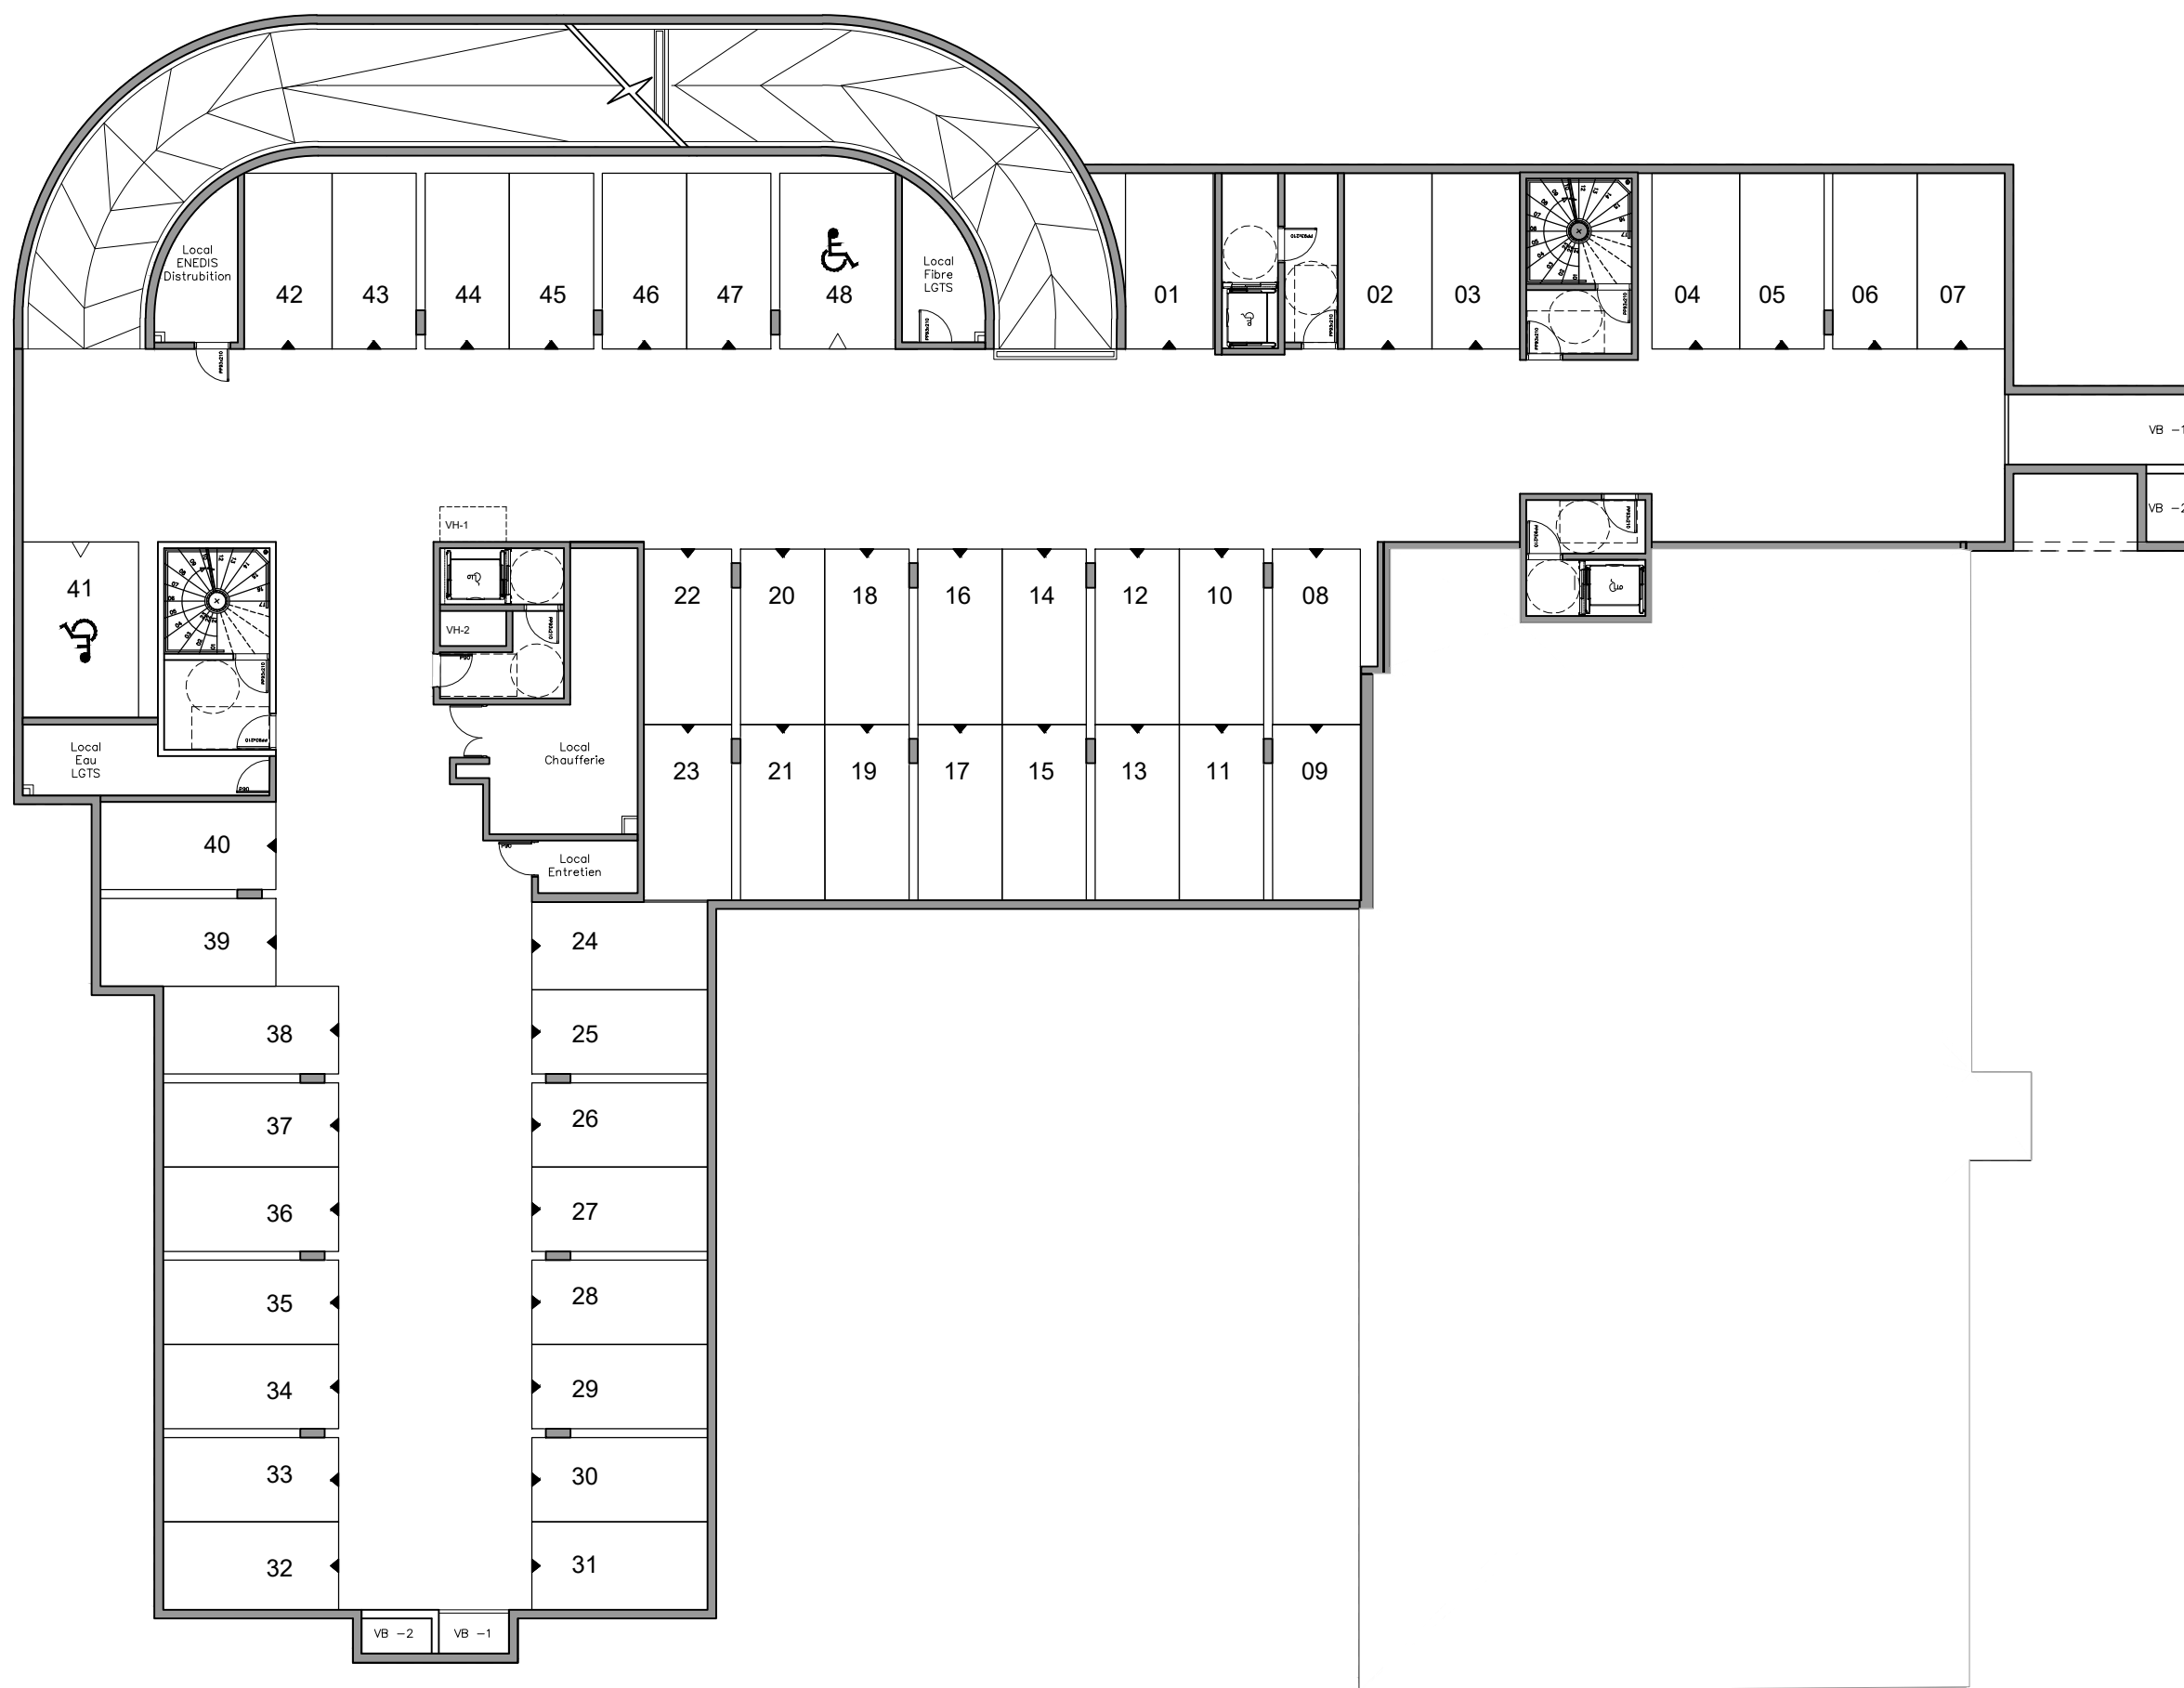

Maître d'ouvrage :

QUARTUS
RÉSIDENTIEL

Adresse :

Les Terrasses du Coteau
10-12 Rue Louis Piergaud
92350 PLESSIS-ROBINSON

Titre :

PLAN SYNOPTIQUE_SOUS-SOL -1

Indice:

0

Echelle:

1:200

SYN

ARC

